


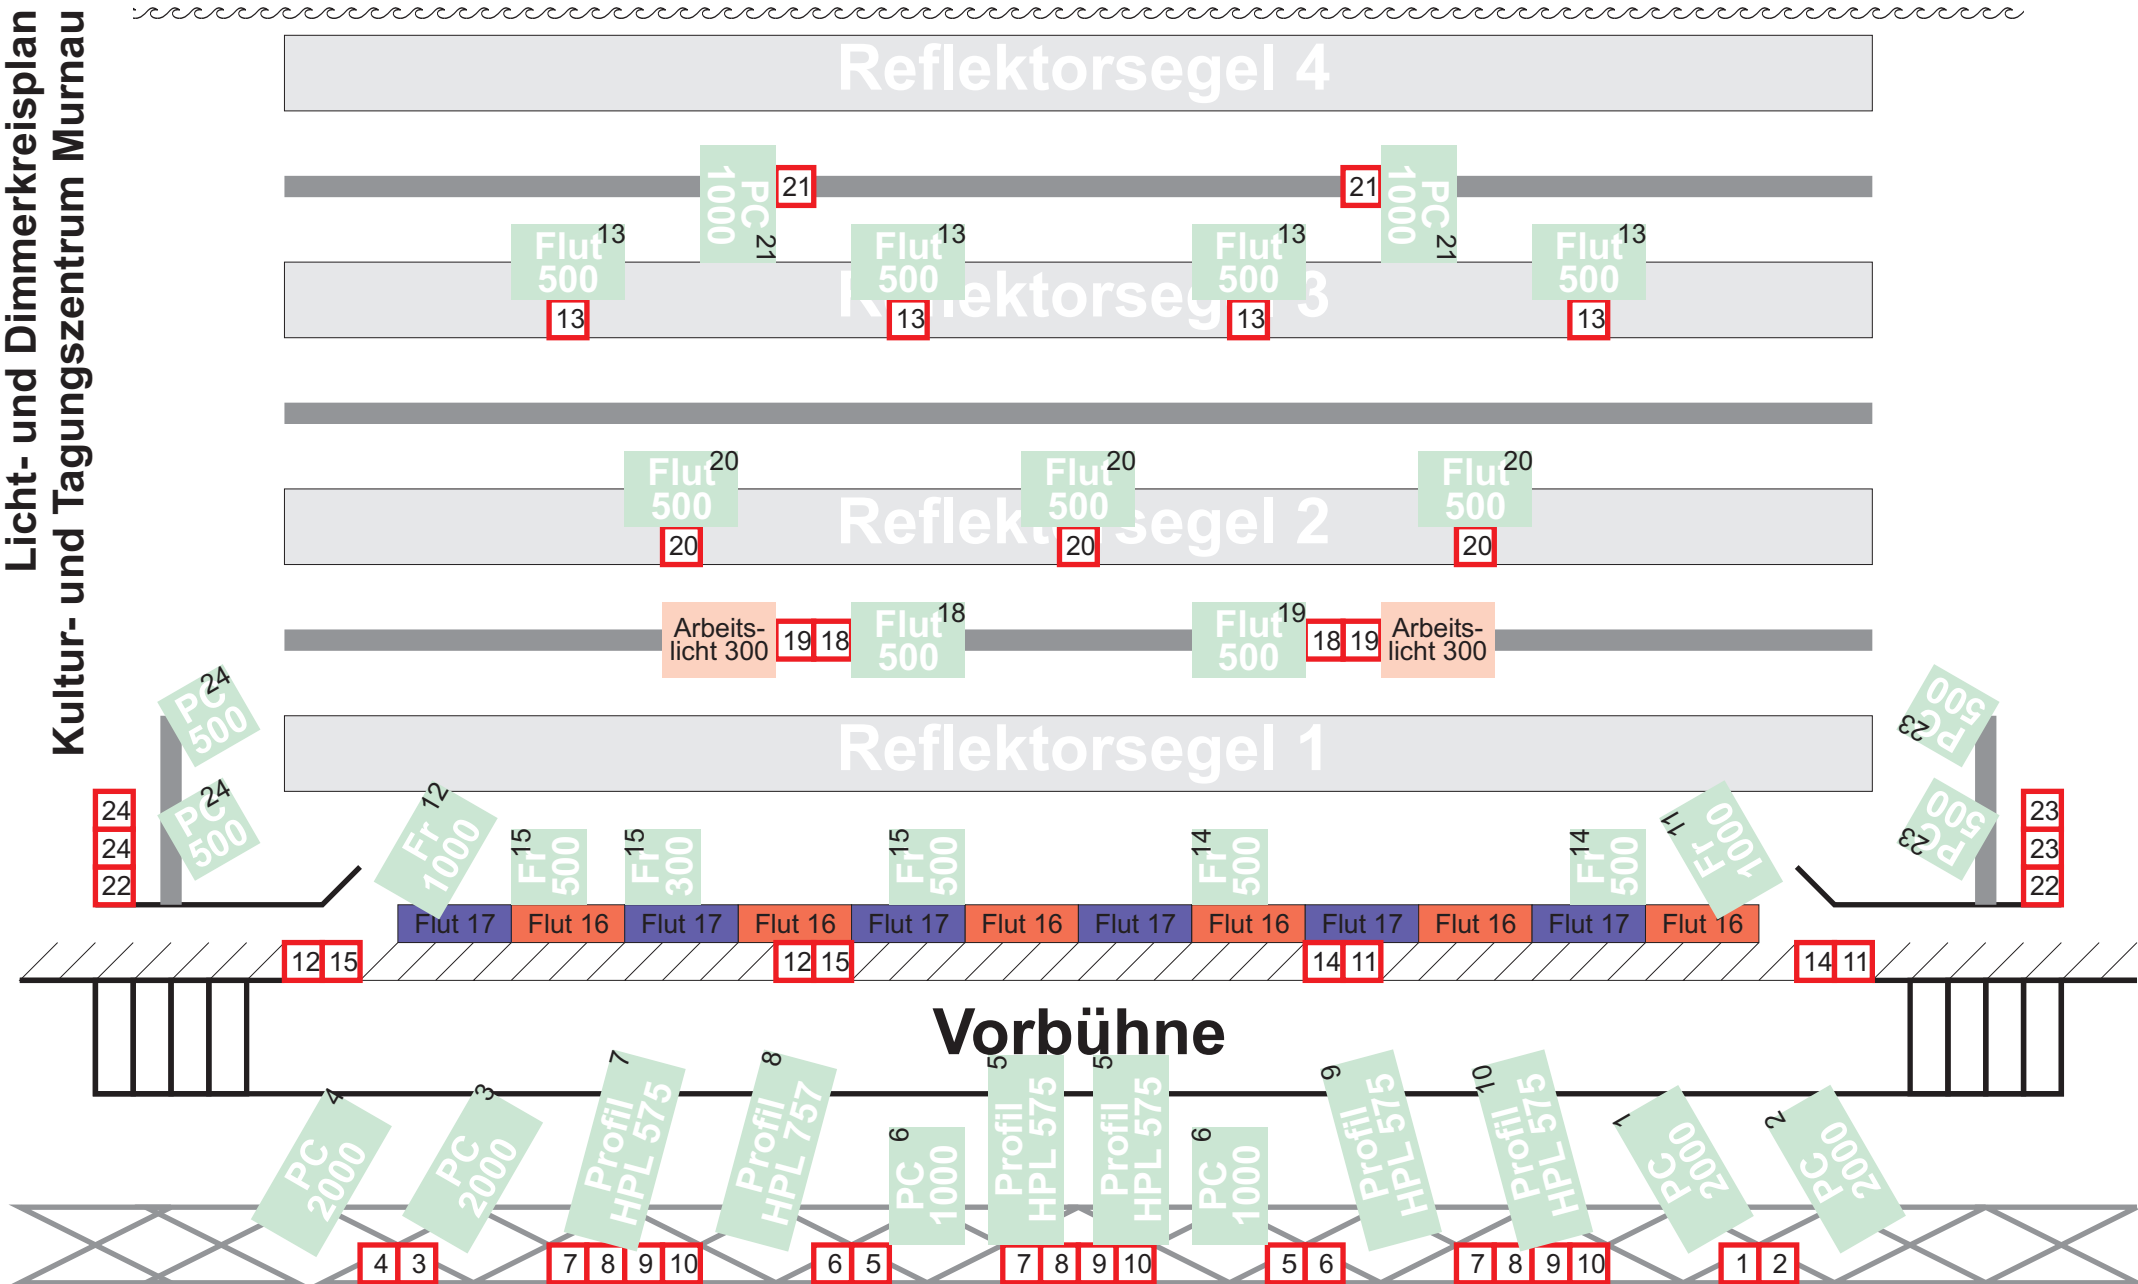

Flut 16 und 17 je 12x 100 Watt

Versätze 7 bis 10 auch optional an den Außenwänden mit Montagegestangen 50mm bestückbar

Kreis 22 steuert optional das Saallicht, je nach Übernahmeschaltung am Schaltfeld in der Regie (Softpatch DMX Kanal 25 bis 27)